



ΕΦΗΜΕΡΙΣ ΤΗΣ ΚΥΒΕΡΝΗΣΕΩΣ

ΤΗΣ ΕΛΛΗΝΙΚΗΣ ΔΗΜΟΚΡΑΤΙΑΣ

ΤΕΥΧΟΣ ΤΕΤΑΡΤΟ **Αρ. Φύλλου 938**

19 Οκτωβρίου 2004

ΠΕΡΙΕΧΟΜΕΝΑ

ΑΠΟΦΑΣΕΙΣ

ΑΠΟΦΑΣΕΙΣ

Αριθ. 29/39061/οικοθ./ΠΣΚ/1221 οικ. (1)

Ανάκληση της υπ' αριθμ. 29/6702/ΠΣΚ/343/οικ/29.2.2000 απόφασης Νομάρχη Θεσσαλονίκης «Καθορισμός επιτρεπόμενης χρήσης τμήματος του τεμαχίου αρ. 10.γ της Διανομής «Βαϊοχώρι 1934» στην περιοχή του Δήμου Εγνατίας (Ν. Θεσσαλονίκης), (ΦΕΚ 167/Δ/24.3.2000)».

Ο ΝΟΜΑΡΧΗΣ ΘΕΣΣΑΛΟΝΙΚΗΣ

Έχοντας υπόψη:

1. Τις διατάξεις του άρθρου 3 του Ν. 1512/1985 «τροποποίηση και συμπλήρωση πολεοδομικών διατάξεων κλπ» (ΦΕΚ 4/Α).

2. Τις διατάξεις του Π.Δ. 30/1996 «κωδικοποίηση σε ενιαίο κείμενο νόμου με τίτλο «Κώδικας Νομαρχιακής Αυτοδιοίκησης» των ισχυουσών διατάξεων για τη Νομαρχιακή Αυτοδιοίκηση» (ΦΕΚ 21 Α) όπως ισχύουν και ιδίως το άρθρο 63 για την αναπλήρωση των Νομαρχών.

3. Την υπ' αριθμ. 21/31.3.1995 απόφαση του Νομαρχιακού Συμβουλίου Θεσσαλονίκης «Οργανισμός Εσωτερικής Υπηρεσίας της Νομαρχιακής Αυτοδιοίκησης Θεσσαλονίκης» (ΦΕΚ 392/Β/11.4.1995).

4. Το έγγραφο 440/29.1.2003 της Δ/νσης Γεωργικής Ανάπτυξης της Περιφέρεια Κ. Μακεδονίας από τα οποία προκύπτει ότι έχουν εκλείψει οι λόγοι που υπαγόρευσαν την έκδοση της 29/6702/ΠΣΚ/343/οικ/29.2.2000 απόφασης Νομάρχη Θεσσαλονίκης (ΦΕΚ 167/Δ/24.3.2000) και

το σχετικό με το θέμα Τ.Π.Σ.Κ./1167/29.9.2004 Εισηγητικό Σημείωμα του Τμήματος Πολεοδομικών Σχεδίων και Κανόνων της Δ/νσης Πολεοδομίας.

5. Τις διατάξεις του άρθρου 29Α του Ν. 1558/1985 όπως αυτό προστέθηκε με το άρθρο 27 του Ν. 2081/1992 (ΦΕΚ 154/Α) και τη διαπίστωση ότι από τις διατάξεις της παρούσας δεν προκαλείται δαπάνη σε βάρος του κρατικού προϋπολογισμού ή του Δήμου Εγνατίας, αποφασίζουμε:

1. Ανακαλούμε την με αριθμό 29/6702/ΠΣΚ/343/οικ/29.2.2000 απόφασης Νομάρχη Θεσσαλονίκης «Καθορισμός επιτρεπόμενης χρήσης τμήματος του τεμαχίου 10.γ της Διανομής «Βαϊοχώρι 1934» στην περιοχή του Δήμου Εγνατίας (Ν. Θεσσαλονίκης), η οποία δημοσιεύθηκε στο (ΦΕΚ 167/Δ/24.3.2000).

2. Η απόφαση αυτή να δημοσιευθεί στην Εφημερίδα της Κυβερνήσεως και η ισχύς της να αρχίσει από τη δημοσίευσή της.

Θεσσαλονίκη, 6 Οκτωβρίου 2004

Ο Νομάρχης κ.α.α.
Ο Βοηθός Νομάρχη
ΕΥΣΤΑΘΙΟΣ ΑΒΡΑΜΙΔΗΣ

Αριθ. 29/19233/ΠΣΚ/624 (2)

Καθορισμός ειδικών όρων και περιορισμών δόμησης στο χώρο Σχολείου στην οδό Εφέσσου στο Ο.Τ. 1083 του Δήμου Καλαμαριάς Ν. Θεσσαλονίκης.

Ο ΝΟΜΑΡΧΗΣ ΘΕΣΣΑΛΟΝΙΚΗΣ

Έχοντας υπόψη:

1. Τις διατάξεις του άρθρου 160 του Π.Δ. της 14/27.7.1999 «Κώδικας Βασικής Πολεοδομικής Νομοθεσίας», (ΦΕΚ 580/Δ΄), όπως ισχύουν.

2. Τις διατάξεις του άρθρου 29 του Ν. 2831/2000 (ΦΕΚ 140/Α΄), όπως αντικαταστάθηκαν με το άρθρο 10 του Ν. 3044/2002 (ΦΕΚ 197/Α΄).

3. Τις διατάξεις του Ν. 2218/1994 «Ίδρυση Νομαρχιακής Αυτοδιοίκησης κ.λπ.» (ΦΕΚ 90/Α/94), όπως τροποποιήθηκαν και συμπληρώθηκαν με το Ν. 2242/1994 «Συμπλήρωση διατάξεων για τη Νομαρχιακή Αυτοδιοίκηση και άλλες διατάξεις» (ΦΕΚ 153/Α΄/94), όπως και το άρθρο 63 του Π.Δ. 30/1996 «Κώδικας Νομαρχιακής Αυτοδιοίκησης» (ΦΕΚ 21/Α΄).

4. Την υπ' αριθμ. 21/31.3.1995 απόφαση του Νομαρχιακού Συμβουλίου Θεσσαλονίκης «Οργανισμός Εσωτερικής Υπηρεσίας της Νομαρχιακής Αυτοδιοίκησης Θεσσαλονίκης» (ΦΕΚ 392/Β΄/11.4.1995) όπως ισχύει.

5. Τις υπ' αριθμ. 72/2004 και 197/2004 αποφάσεις του Δημοτικού Συμβουλίου του Δήμου Καλαμαριάς.

6. Την υπ' αριθμ. 135/28.9.2004 πράξη γνωμοδότησης του Συμβουλίου Χωροταξίας, Οικισμού και Περιβάλλοντος του Νομού Θεσσαλονίκης.

7. Τις διατάξεις του άρθρου 29Α του Ν. 1558/1985, όπως αυτό προστέθηκε με το άρθρο 27 του Ν. 2081/1992 (ΦΕΚ 154/Α΄/92) και τη διαπίστωση ότι από τις τυχόν κανονιστικού χαρακτήρα διατάξεις της παρούσας δεν προκαλείται δαπάνη σε βάρος του κρατικού προϋπολογισμού ή του οικείου Ο.Τ.Α..

8. Την υπ' αριθμ. 10/6943/13.3.2003 απόφαση Νομάρχη Θεσσαλονίκης με θέμα: «Παροχή εξουσιοδότησης για υπογραφή εγγράφων με «ΕΝΤΟΛΗ ΝΟΜΑΡΧΗ» από τον Βοηθό Νομάρχη Αβραμίδη Ευστάθιο», αποφασίζουμε:

Άρθρο 1

Εγκρίνεται ο καθορισμός ειδικών όρων και περιορισμών δόμησης στο Ο.Τ. 1083, το οποίο χαρακτηρίζεται ως χώρος Λυκείου στο ισχύον ρυμοτομικό σχέδιο ως εξής:

- Συντελεστή δόμησης: 0,60
- Ποσοστό κάλυψης: 40%
- Λοιποί όροι δόμησης: κατά ΓΟΚ

Άρθρο 2

Η ισχύς της απόφασης αυτής αρχίζει από τη δημοσίευσή της.

Η απόφαση αυτή να δημοσιευθεί στην Εφημερίδα της Κυβερνήσεως.

Θεσσαλονίκη, 6 Οκτωβρίου 2004

Με εντολή Νομάρχη
Ο Βοηθός Νομάρχης
ΕΥΣΤΑΘΙΟΣ ΑΒΡΑΜΙΔΗΣ

Αριθ. 29/37500/ΠΣΚ/1170 (3)

Διόρθωση της υπ' αριθμ. 29/28417/ΠΣΚ/1337 οικ./18.8.1999 απόφασης Νομάρχη Θεσσαλονίκης «Καθορισμός επιτρεπόμενης χρήσης τμήματος του τεμαχίου 2137.κ στην περιοχή του Δ.Δ. Κρυονερίου του Δήμου Σοχού (Ν. Θεσσαλονίκης), (ΦΕΚ 682Δ/ 20.9.1999) με τροποποίηση της επιτρεπόμενης χρήστης (από εγκατάσταση ποιμνιοστασίου σε εγκατάσταση βουστασίου)».

Ο ΝΟΜΑΡΧΗΣ ΘΕΣΣΑΛΟΝΙΚΗΣ

Έχοντας υπόψη:

1. Τις διατάξεις του άρθρου 3 του Ν. 1512/1985 «τροποποίηση και συμπλήρωση πολεοδομικών διατάξεων κλπ» (ΦΕΚ 4/Α).

2. Τις διατάξεις του Π.Δ. 30/1996 «κωδικοποίηση σε ενιαίο κείμενο νόμου με τίτλο «Κώδικας Νομαρχιακής Αυτοδιοίκησης» των ισχυουσών διατάξεων για τη Νομαρχιακή Αυτοδιοίκηση» (ΦΕΚ 21 Α) όπως ισχύουν και ιδίως το άρθρο 63 για την αναπλήρωση των Νομαρχών, όπως και την υπ' αριθμ. 21/31.3.1995 απόφαση του Νομαρχιακού Συμβουλίου Θεσσαλονίκης «Οργανισμός Εσωτερικής Υπηρεσίας της Νομαρχιακής Αυτοδιοίκησης Θεσσαλονίκης» (ΦΕΚ 392/Β/11.4.95).

3. Την απόφαση Νομάρχη Θεσσαλονίκης 10/6943/13.3.2003 «παροχή εξουσιοδότησης για υπογραφή εγγράφων με «ΕΝΤΟΛΗ ΝΟΜΑΡΧΗ» από τον Βοηθό Νομάρχη Αβραμίδη Ευστάθιο».

4. Το Τ.Π.Σ.Κ./1200/1.10.2004 σχετικό με το θέμα Εισηγητικό Σημείωμα του Τμήματος Πολεοδομικών Σχεδίων και Κανόνων της Δ/νσης Πολεοδομίας, στο οποίο εκτίθεται το ιστορικό του θέματος, αναλύεται η νομική και χωροταξική του διάσταση και αναφέρονται οι θετικές γνωμοδοτήσεις των υπηρεσιών που ερωτήθηκαν σχετικά.

5. Τις διατάξεις του άρθρου 29Α του Ν. 1558/1985 όπως αυτό προστέθηκε με το άρθρο 27 του Ν.2081/1992 (ΦΕΚ 154/Α) και τη διαπίστωση ότι από τις κανονιστικού χαρακτήρα διατάξεις της παρούσας δεν προκαλείται δαπάνη σε βάρος του κρατικού προϋπολογισμού ή του Δήμου Σοχού.

6. Την υπ' αριθμ. 69269/5387/90 κοινή απόφαση Υπουργών «κατάταξη έργων και δραστηριοτήτων σε κατηγορίες κλπ», (ΦΕΚ 678/Β/25.10.90) και ειδικότερα τα άρθρα 4, 5 και 8.

7. Την εγκύκλιο 30/1993 του Υ.ΠΕ.ΧΩ.Δ.Ε. (αρ. πρωτ. 78266/4048/9.7.1993) και το διευκρινιστικό 80972/5450/ 17.8.1993 έγγραφο της Δ/νσης Χωροταξίας του Υ.ΠΕ.ΧΩ.Δ.Ε., αποφασίζουμε:

1. Τροποποιούμε την με υπ' αριθμ. 29/28417/ΠΣΚ/ 1337οικ./18.8.1999 απόφαση Νομάρχη Θεσσαλονίκης «Καθορισμός επιτρεπόμενης χρήσης τμήματος του τεμαχίου 2137.κ στην περιοχή του Δ.Δ. Κρυονερίου του Δήμου Σοχού (Ν. Θεσσαλονίκης)», (ΦΕΚ 682 Δ/20.9.1999) και αντικαθιστούμε την παράγραφο «1» του διατακτικού της ως εξής:

«1. Καθορίζουμε επιτρεπόμενη χρήση «εγκατάσταση βουστασίου» στο τμήμα του τεμαχίου 2137.κ της Σ. Διανομής «Κρύα Νερά 1961» στην περιοχή του Δημοτικού διαμερίσματος Κρυονερίου του Δήμου Σοχού, το οποίο σημειώνεται με στοιχεία Α-Β-Γ-Δ-Ε-Ζ-Α στο διάγραμμα-απόσπασμα διανομής που θεωρήθηκε από τον Προϊστάμενο της Δ/νσης Πολεοδομίας και συνοδεύει το παρόν.

2. Η απόφαση αυτή να δημοσιευθεί στην Εφημερίδα της Κυβερνήσεως και η ισχύς της να αρχίσει από τη δημοσίευσή της.

Θεσσαλονίκη, 6 Οκτωβρίου 2004

Ο Νομάρχης κ.α.α.
Ο Βοηθός Νομάρχης
ΕΥΣΤΑΘΙΟΣ ΑΒΡΑΜΙΔΗΣ

Αριθ. 29/39140/ΠΣΚ/1220 οικ (4)

Καθορισμός επιτρεπόμενης χρήσης για ανέγερση σταβλικών εγκαταστάσεων σε δημοτικό αγροτεμάχιο (αρ. 3814) αγροκτήματος Δ.Δ. Ασκού, Δήμου Σοχού, (Ν. Θεσσαλονίκης).

Ο ΝΟΜΑΡΧΗΣ ΘΕΣΣΑΛΟΝΙΚΗΣ

Έχοντας υπόψη:

1. Τις διατάξεις του άρθρου 3 του Ν. 1512/1985 «τροποποίηση και συμπλήρωση πολεοδομικών διατάξεων κλπ» (ΦΕΚ 4/Α).

2. Τις διατάξεις του Π.Δ. 30/1996 «κωδικοποίηση σε ενιαίο κείμενο Νόμου με τίτλο «Κώδικας Νομαρχιακής Αυτοδιοίκησης» των ισχυουσών διατάξεων για τη Νομαρχιακή Αυτοδιοίκηση» (ΦΕΚ 21 Α) όπως ισχύουν και ιδίως το άρθρο 63 για την αναπλήρωση των Νομαρχών, όπως και την υπ' αριθμ. 21/31.3.1995 απόφαση του Νομαρχιακού Συμβουλίου Θεσσαλονίκης «Οργανισμός Εσωτερικής Υπηρεσίας της Νομαρχιακής Αυτοδιοίκησης Θεσσαλονίκης» (ΦΕΚ 392/Β/11.4.1995).

3. Την απόφαση Νομάρχη Θεσσαλονίκης 10/6943/ 13.3.2003 «παροχή εξουσιοδότησης για υπογραφή εγγράφων με «ΕΝΤΟΛΗ ΝΟΜΑΡΧΗ» από τον Βοηθό Νομάρχη Αβραμίδη Ευστάθιο».

4. Το Τ.Π.Σ.Κ./1204/4.10.2004 σχετικό με το θέμα Εισηγητικό Σημείωμα του Τμήματος Πολεοδομικών Σχεδίων και Κανόνων της Δ/νσης Πολεοδομίας, στο οποίο εκτίθεται το ιστορικό του θέματος, αναλύεται η νομική και χωροταξική του διάσταση και αναφέρονται οι θετικές γνωμοδοτήσεις των υπηρεσιών που ερωτήθηκαν σχετικά.

5. Τις διατάξεις του άρθρου 29Α του Ν. 1558/1985 όπως αυτό προστέθηκε με το άρθρο 27 του Ν. 2081/1992 (ΦΕΚ 154/Α) και τη διαπίστωση ότι από τις κανονιστικού χαρακτήρα διατάξεις της παρούσας δεν προκαλείται δαπάνη σε βάρος του κρατικού προϋπολογισμού ή του Δήμου Σοχού.

6. Την υπ' αριθμ. 69269/5387/90 κοινή απόφαση Υπουργών «κατάταξη έργων και δραστηριοτήτων σε κατηγορίες κλπ», (ΦΕΚ 678/Β/25.10.1990) και ειδικότερα τα άρθρα 4, 5 και 8.

7. Την εγκύκλιο 30/93 του Υ.ΠΕ.ΧΩ.Δ.Ε. (αρ. πρωτ. 78266/4048/9.7.1993) και το διευκρινιστικό 80972/5450/ 17.8.1993 έγγραφο της Δ/νσης Χωροταξίας του Υ.ΠΕ.ΧΩ.Δ.Ε, αποφασίζουμε:


1. Καθορίζουμε επιτρεπόμενη χρήση για ανέγερση σταβλικών εγκαταστάσεων στο δημοτικό αγροτεμάχιο 3814 του αγροκτήματος Δ.Δ. Ασκού του Δήμου Σοχού, το οποίο σημειώνεται με στοιχεία Α-Β-Γ-Δ-Α στο διάγραμμα-απόσπασμα διανομής κλίμακας 1:500 που συνοδεύει την παρούσα.

2. Στο υπόψη γήπεδο εξακολουθούν να ισχύουν οι όροι και περιορισμοί δόμησης που διέπουν την εκτός οικισμών δόμηση.

3. Η απόφαση αυτή και το διάγραμμα που τη συνοδεύει να δημοσιευθούν στην Εφημερίδα της Κυβερνήσεως και η ισχύς της να αρχίσει από τη δημοσίευσή της.

Θεσσαλονίκη, 6 Οκτωβρίου 2004

Ο Νομάρχης κ.α.α.
Ο Βοηθός Νομάρχης
ΕΥΣΤΑΘΙΟΣ ΑΒΡΑΜΙΔΗΣ

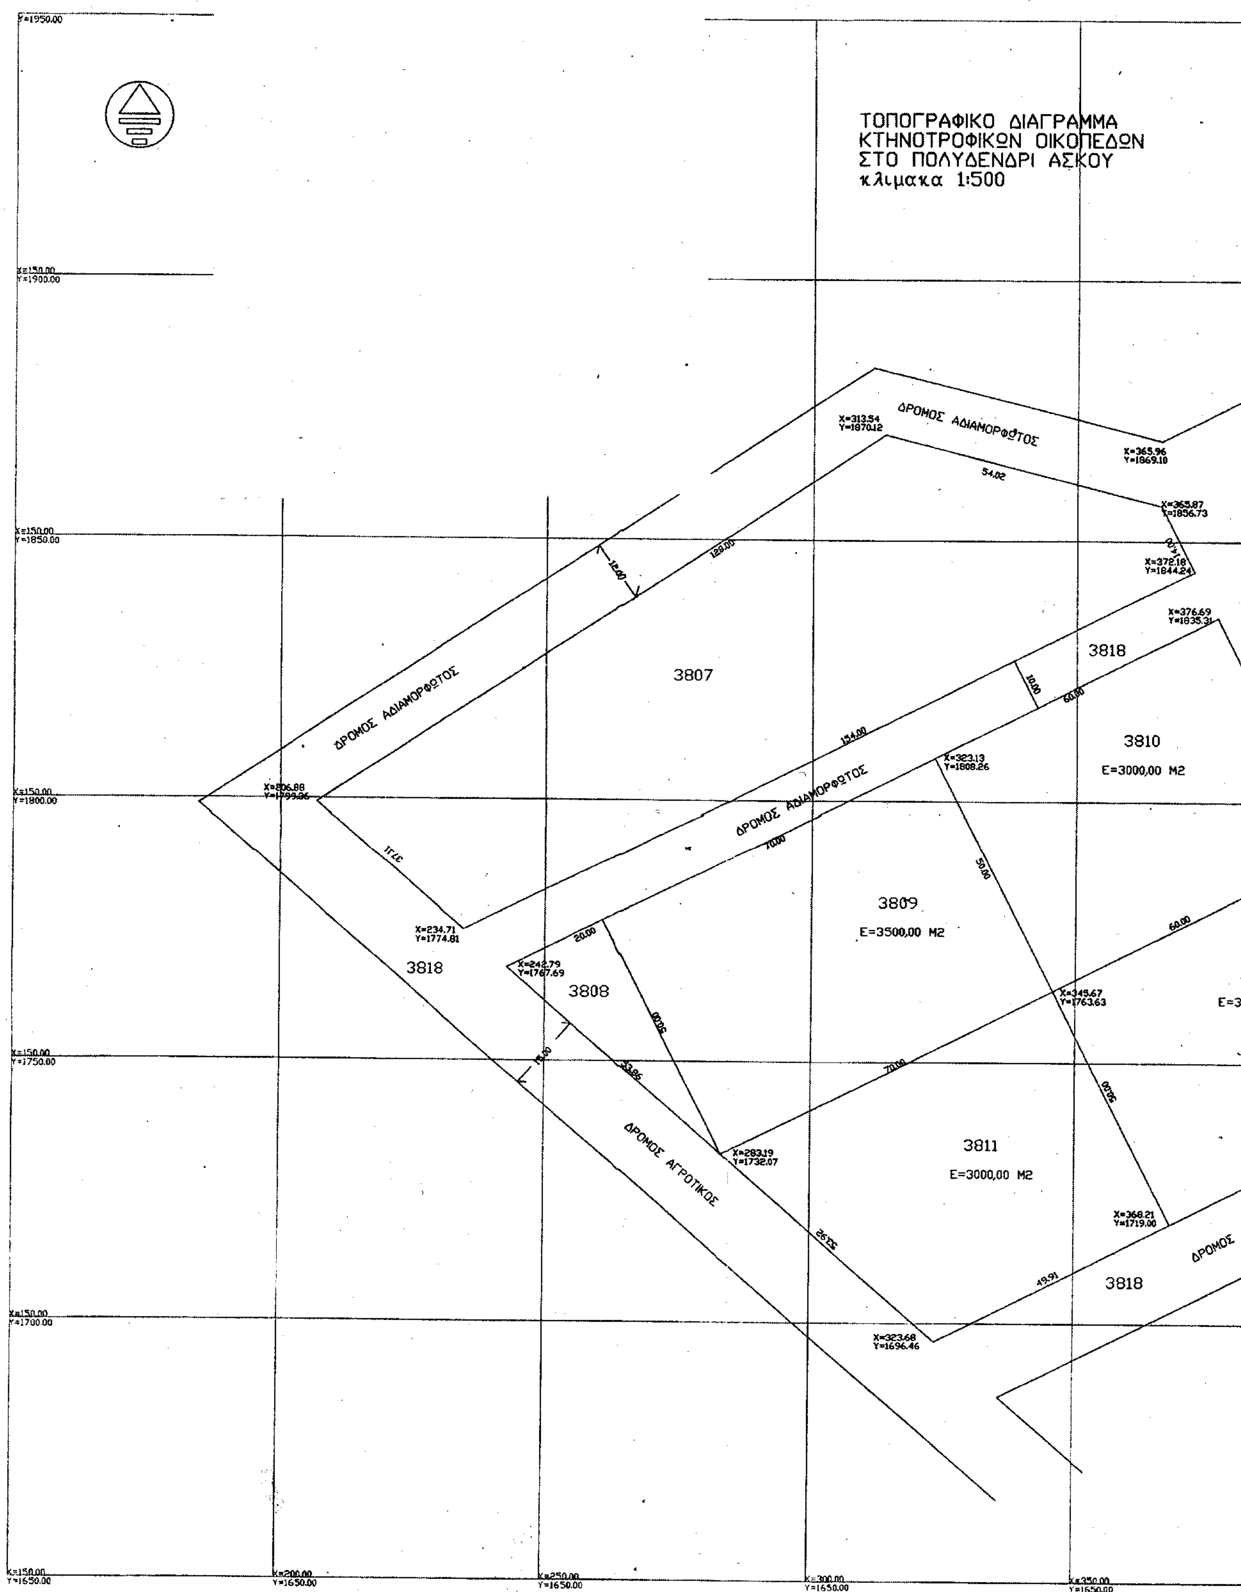
ΤΟΠΟΓΡΑΦΙΚΟ ΔΙΑΓΡΑΜΜΑ
ΚΤΗΝΟΤΡΟΦΙΚΩΝ ΟΙΚΟΠΕΔΩΝ
ΣΤΟ ΠΟΛΥΔΕΝΔΡΙ ΑΣΚΟΥ
κλιμακα 1:500
ΔΡΟΜΟΣ ΑΔΙΑΜΟΡΦΩΤΟΣ
ΔΡΟΜΟΣ ΑΔΙΑΜΟΡΦΩΤΟΣ
ΔΡΟΜΟΣ ΑΔΙΑΜΟΡΦΩΤΟΣ
ΔΡΟΜΟΣ ΑΓΡΟΤΙΚΟΣ
3807
3818
3810
E=3000,00 M2
3809
E=3500,00 M2
3808
3818
3811
E=3000,00 M2
3818
X=313.54
Y=1870.12
X=365.96
Y=1869.10
X=365.87
Y=1856.73
X=372.18
Y=1844.24
X=376.69
Y=1835.31
X=206.88
X=323.13
Y=1808.26
X=234.71
Y=1774.81
X=242.79
Y=1767.69
X=345.67
Y=1763.63
X=283.19
Y=1732.07
X=368.21
Y=1719.00
X=323.68
Y=1696.46
54.02
120.00
12.00
154.00
10.00
60.00
70.00
50.00
20.00
60.00
70.00
50.00
49.91
Y=1950.00
Y=1900.00
Y=1850.00
Y=1800.00
Y=1750.00
Y=1700.00
Y=1650.00
X=200.00
Y=1650.00
X=250.00
Y=1650.00
X=300.00
Y=1650.00
X=350.00
Y=1650.00

X=497.19
Y=1895.17

X=488.17
Y=1914.02

E
X=497.20
Y=1896.16

3818

15.00

120.00

ΔΡΟΜΟΣ ΑΔΙΑΜΟΡΦΩΤΟΣ

3813

B
X=443.64
Y=1869.12

60.00

ΔΡΟΜΟΣ ΑΔΙΑΜΟΡΦΩΤΟΣ

3815
E=3000,00 M2

X=365.87
Y=1856.73

X=381.06
Y=1859.92

X=519.74
Y=1851.53

Z

A
X=390.08
Y=1842.07

X=376.69
Y=1835.31

3814
E=3000,00 M2

3818

3818

3817
E=3870,00 M2

X=466.18
Y=1824.49

Γ

ΔΡΟΜΟΣ ΑΔΙΑΜΟΡΦΩΤΟΣ

Δ
X=412.62
Y=1797.44

3816
E=3000,00 M2

X=399.23
Y=1790.68

X=488.72
Y=1779.85

66.64

X=555.35
Y=1781.01

ΔΡΟΟΣ ΑΔΙΑΜΟΡΦΩΤΟΣ

3812
E=3000,00 M2

3818

X=435.16
Y=1752.81

X=421.77
Y=1746.05

ΔΡΟΜΟΣ ΑΔΙΑΜΟΡΦΩΤΟΣ

ΕΘΝΙΚΟ ΤΥΠΟΓΡΑΦΕΙΟ
Για τεχνικούς λόγους στο σχεδιάγραμμα έγινε σμίκρυνση κατά ποσοστό 35 %

ΠΕΡΙΦΕΡΕΙΑ ΚΕΝΤΡΙΚΗΣ ΜΑΚΕΔΟΝΙΑΣ
ΝΟΜΟΣ ΘΕΣΣΑΛΟΝΙΚΗΣ
ΝΟΜΑΡΧΙΑΚΗ ΑΥΤΟΔ/ΣΗ ΘΕΣ/ΝΙΚΗΣ
ΔΙΕΥΘΥΝΣΗ ΠΟΛΕΟΔΟΜΙΑΣ
ΤΜΗΜΑ: ΠΟΛΕΟΔΟΜΙΚΩΝ ΣΧΕΔΙΩΝ
ΚΑΙ ΚΑΝΟΝΩΝ

Συνοδεύει την 297 ... 2004

X=400.00
Y=1650.00

X=450.00
Y=1650.00

X=500.00
Y=1650.00

X=550.00
Y=1650.00

Αριθ. 2211 (5)

Αλλαγή χρήσης 4976 τ.μ. από το υπ' αριθμ. 2622 χέρσο αγροκτήματος Αραβησσου Δ. Γιαννιτσών Ν. Πέλλας σε χώρο ανέγερσης σταυλικών εγκαταστάσεων.

Ο ΝΟΜΑΡΧΗΣ ΠΕΛΛΑΣ

Έχοντας υπόψη:

1) Τις διατάξεις του Ν. 2218/1994 (ΦΕΚ 90Α/94) ίδρυση Νομαρχιακής Αυτοδιοίκησης.

2) Την υπ' αριθμ. 25/31.3.1995 (ΦΕΚ 365Β) απόφαση Ν.Σ. Πέλλας «περί οργανισμού οργάνωσης και λειτουργία της Νομαρχιακής Αυτοδιοίκησης Πέλλας άρθρο 10».

3) Τον Νομό 1512/1985 (ΦΕΚ 4 Α/85) για τροποποίηση και συμπλήρωση των Πολεοδομικών διατάξεων και ειδικά το άρθρο 3 «περί καθορισμού χρήσεων παραχωρημένων Δημοσίων εκτάσεων».

4) Τις διατάξεις του άρθρου 29Α του Ν. 1558/1985 όπως αυτό προστέθηκε με το άρθρο 27 του Ν. 2081/1992 (ΦΕΚ 154 Α).

5) Την υπ' αριθμ. 44942/2003 απόφαση Νομάρχη Πέλλας για ορισμό βοηθών Νομάρχη.

6) Το υπ' αριθμ. 8059/2004 έγγραφο του τμήματος τοπικής αυτ/σης Ν. Πέλλας.

7) Το υπ' αριθμ. 6064/2004 έγγραφο της Δ/νσης Υγείας και Προνοίας Ν. Πέλλας.

8) Το υπ' αριθμ. 362/2003 έγγραφο Κτηματικής Υπηρεσίας Ν. Πέλλας.

9) Το υπ' αριθμ. 901/2004 έγγραφο της Δ/νσης Γεωργίας Γιαννιτσών.

10) Το υπ' αριθμ. 5386/2003 έγγραφο της ΙΖ' Εφορείας Προϊστορικών και Κλασσικών Αρχαιοτήτων.

11) Το υπ' αριθμ. 6155/2003 έγγραφο της Δ/νσης Τουρισμού Κ. Μακεδονίας.

12) Το υπ' αριθμ. 2127/03 έγγραφο του Γραφείου Πολεοδομίας Γιαννιτσών.

13) Το υπ' αριθμ. 2241/2004 έγγραφο της Δ/νσης Δασών Ν. Πέλλας.

14) Την υπ' αριθμ. 147/2003 απόφαση Δημοτικού Συμβουλίου Δήμου Κυρρου.

15) Το υπ' αριθμ. 872/2003 έγγραφο της Τοπογραφικής Υπηρεσίας Γιαννιτσών.

16) Τα τοπογραφικά διαγράμματα σε κλίμακα 1 500 της κοινοχρήστου εκτάσεως.

Άρθρο 1

Καθορίζουμε την χρήση της έκτασης των 4976 τ.μ. από το υπ' αριθμ. 2622 χέρσο αγροκτήματος Αραβησσου Δήμου Κυρρου σε χώρο ανέγερσης σταυλικών εγκαταστάσεων υπό των Γεωργίου Μπουταλη και Ιωακείμ Τραιφυριανου όπως αυτή φαίνεται στο τοπογραφικό διάγραμμα που συνοδεύει την παρούσα απόφαση που θεωρήθηκε από τον Προϊστάμενο του Γραφείου Πολεοδομίας Γιαννιτσών με την από 27.9.2004 πράξη του.


Άρθρο 2.

Από το κανονιστικού χαρακτήρα σκέλος της παρούσας απόφασης δεν βαρύνεται ο κρατικός προϋπολογισμός, ούτε ο προϋπολογισμός του οικείου Ο.Τ.Α.


Η απόφαση αυτή να δημοσιευθεί στην Εφημερίδα της Κυβερνήσεως.

Γιαννιτσά, 27 Σεπτεμβρίου 2004

Ο Νομάρχης κ.α.α.
Ο Α' Βοηθός Νομάρχη
ΔΗΜΗΤΡΗΣ ΦΑΡΜΟΥΖΗΣ

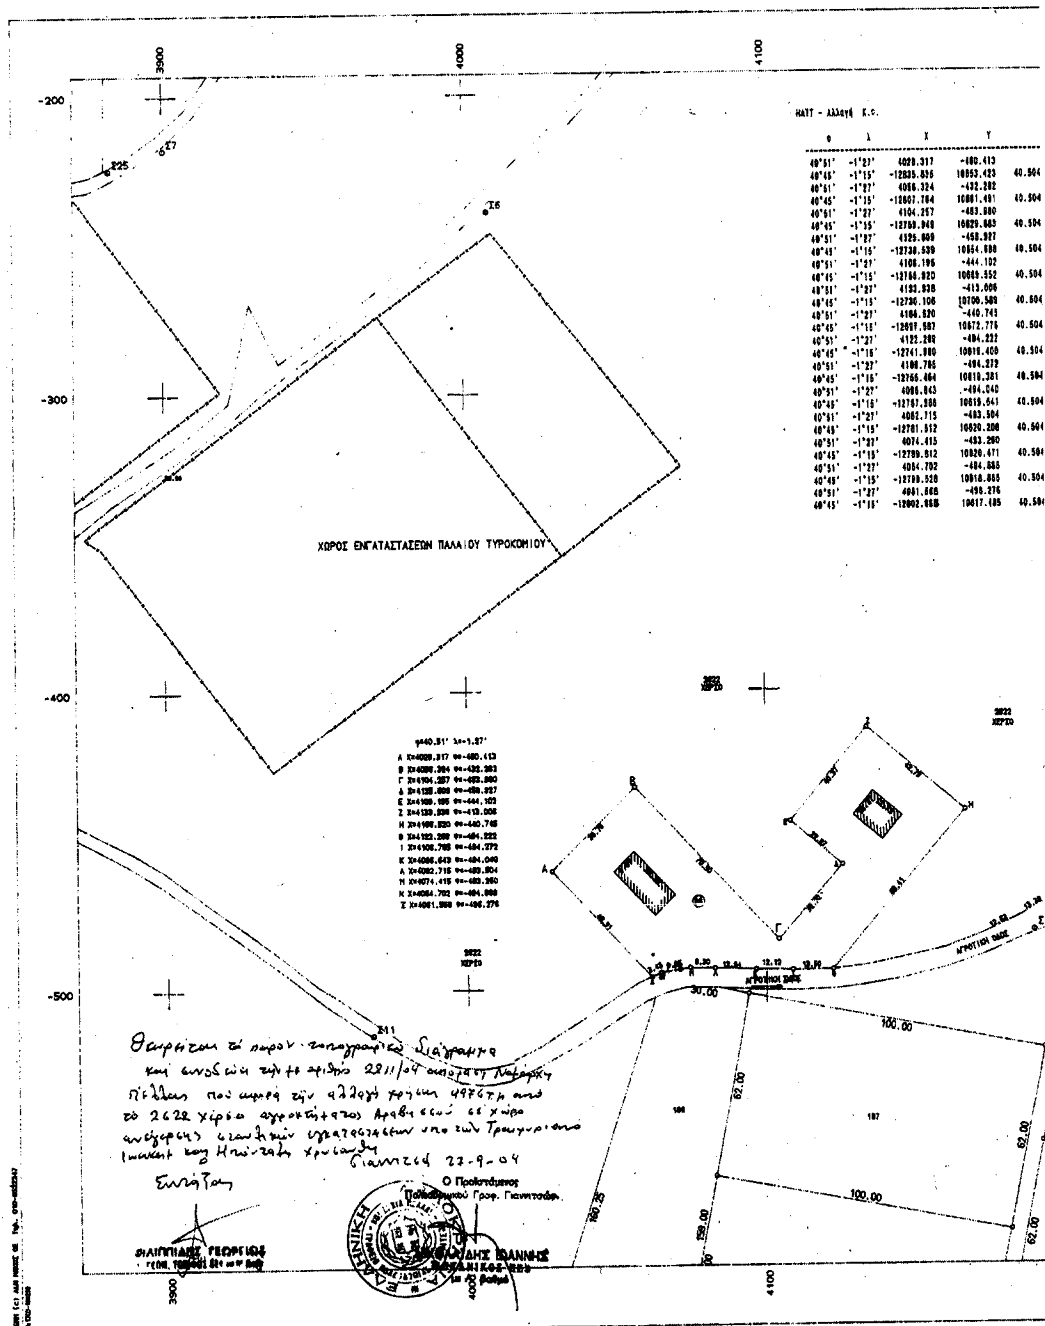

φ	λ	X	Y	
40°51'	-1°27'	4029.317	-480.413	
40°45'	-1°15'	-12835.836	10853.423	40.504
40°51'	-1°27'	4056.324	-432.282	
40°45'	-1°15'	-12807.784	10881.491	40.504
40°51'	-1°27'	4104.257	-483.880	
40°45'	-1°15'	-12759.948	10829.663	40.504
40°51'	-1°27'	4125.609	-458.927	
40°45'	-1°15'	-12738.539	10854.888	40.504
40°51'	-1°27'	4106.195	-444.102	
40°45'	-1°15'	-12756.920	10869.552	40.504
40°51'	-1°27'	4133.838	-413.006	
40°45'	-1°15'	-12730.106	10700.589	40.504
40°51'	-1°27'	4164.520	-440.745	
40°45'	-1°15'	-12697.987	10672.776	40.504
40°51'	-1°27'	4122.289	-494.222	
40°45'	-1°15'	-12741.980	10819.400	40.504
40°51'	-1°27'	4108.785	-494.272	
40°45'	-1°15'	-12755.464	10819.381	40.504
40°51'	-1°27'	4086.843	-494.040	
40°45'	-1°15'	-12767.886	10819.641	40.504
40°51'	-1°27'	4082.715	-483.504	
40°45'	-1°15'	-12781.512	10820.208	40.504
40°51'	-1°27'	4074.415	-483.260	
40°45'	-1°15'	-12789.512	10820.471	40.504
40°51'	-1°27'	4064.702	-484.888	
40°45'	-1°15'	-12799.528	10818.888	40.504
40°51'	-1°27'	4061.868	-496.276	
40°45'	-1°15'	-12802.858	10817.185	40.504

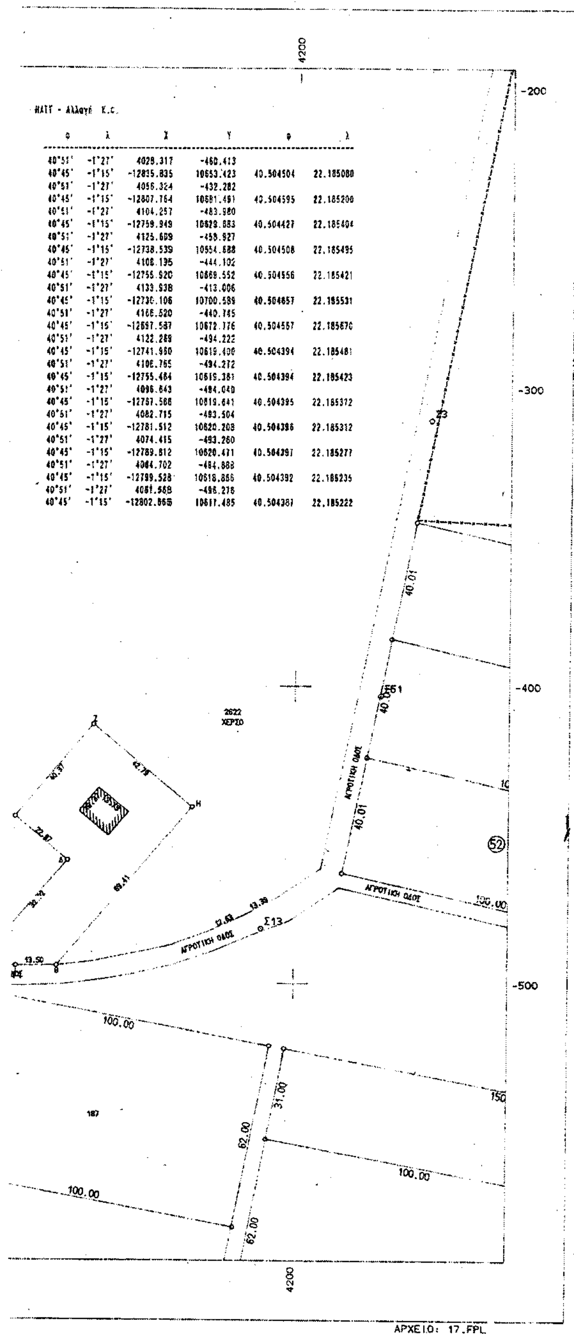

ΗΑΤΤ - Αλλαγή Κ.ς.

φ	λ	X	Y	φ	λ
40°51'	-1°27'	4028.317	-460.413		
40°45'	-1°15'	-12835.835	10653.423	40.504504	22.185080
40°51'	-1°27'	4056.324	-432.282		
40°45'	-1°15'	-12807.764	10681.491	40.504595	22.185200
40°51'	-1°27'	4104.257	-483.980		
40°45'	-1°15'	-12759.949	10629.653	40.504427	22.185404
40°51'	-1°27'	4125.609	-458.927		
40°45'	-1°15'	-12738.539	10654.688	40.504508	22.185495
40°51'	-1°27'	4108.195	-444.102		
40°45'	-1°15'	-12755.920	10669.552	40.504556	22.185421
40°51'	-1°27'	4133.938	-413.006		
40°45'	-1°15'	-12730.106	10700.589	40.504657	22.185531
40°51'	-1°27'	4166.520	-440.745		
40°45'	-1°15'	-12697.587	10672.776	40.504567	22.185670
40°51'	-1°27'	4122.289	-494.222		
40°45'	-1°15'	-12741.960	10619.400	40.504394	22.185481
40°51'	-1°27'	4108.765	-494.272		
40°45'	-1°15'	-12755.484	10619.381	40.504394	22.185423
40°51'	-1°27'	4096.643	-494.040		
40°45'	-1°15'	-12767.586	10619.641	40.504395	22.185372
40°51'	-1°27'	4082.715	-493.504		
40°45'	-1°15'	-12781.512	10620.208	40.504396	22.185312
40°51'	-1°27'	4074.415	-493.260		
40°45'	-1°15'	-12789.812	10620.471	40.504397	22.185277
40°51'	-1°27'	4064.702	-484.888		
40°45'	-1°15'	-12799.528	10618.866	40.504392	22.185235
40°51'	-1°27'	4081.568	-498.278		
40°45'	-1°15'	-12802.865	10617.485	40.504387	22.185222


ΥΠΟΜΝΗΜΑ

Το υπό τα στοιχεία Α,Β,Γ,Δ,Ε,Ζ,Η,Θ, Ι,Κ,Λ,Μ,Ν,Ξ,Α αγροτεμάχιο είναι ισο προς Ε=4976.00τ.μ και προέρχεται από το υπ'αριθ.2622 χερσολείβαδο.

ΥΠΕΥΘΥΝΗ ΔΗΛΩΣΗ

Το ανωτέρω αναφερομένο αγροτεμάχιο είναι εκτός γενικού πολεοδομικού σχεδίου, δεν έχει πρόσοψη σε εθνικό και επαρχιακό δίκτυο και είναι άρτιο και οικοδομήσιμο σύμφωνα με τις γενικές πολεοδομικές διατάξεις. Επίσης είναι μακριά από λίμνες ποτάμια, σιδηροδρομικές γραμμές και η απόστασή του από τον κοντινότερο οικισμό (Αραβησσός) είναι 1000.00 μέτρα.

ΓΙΑΝΝΙΤΣΑ 8-8-2003 Ο ΔΗΛΩΝ ΜΗΧ/ΚΟΣ

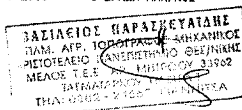

ΤΕΧΝΙΚΟ ΓΡΑΦΕΙΟ

ΒΑΣΙΛΗΣ ΠΑΡΑΣΚΕΥΑΙΔΗΣ ΤΟΠΟΓΡΑΦΟΣ ΜΗΧ/ΚΟΣ

ΤΑΓΜ. ΠΑΣΤΡΑ 1, ΓΙΑΝΝΙΤΣΑ
ΤΗΛ. 0382-24565

ΕΡΓΟΔΟΤΗΣ

ΓΕΩΡΓΙΟΣ ΜΠΟΥΤΑΛΗΣ
ΙΩΑΚΕΙΜ ΤΑΙΦΥΡΙΑΝΟΣ

ΕΘΝΙΚΟ ΤΥΠΟΓΡΑΦΕΙΟ
Για τεχνικούς λόγους στο σχεδιάγραμμα έγινε σμίκρυνση κατά ποσοστό 40 %

ΕΡΓΟ

ΣΥΝΤΑΞΗ ΤΟΠΟΓΡΑΦΙΚΟΥ

ΘΕΣΗ

ΑΡΑΒΗΣΣΟΣ

ΘΕΜΑ ΣΧΕΔΙΟΥ

ΤΟΠΟΓΡΑΦΙΚΟ ΔΙΑΓΡΑΜΜΑ

ΑΡΙΘΜΟΣ ΣΧΕΔΙΟΥ

ΚΛΙΜΑΚΑ 1:1000

ΧΡΟΝΟΣ ΜΕΛΕΤΗΣ : 8-8-2003

ΥΠΟΓΡΑΦΗ	ΣΦΡΑΓΙΔΑ

